

УТВЕРЖДЕНА
распоряжением администрации
муниципального округа Воротынский
Нижегородской области


от _____ № _____
24.02.2026 88-р

Схема расположения земельного участка или земельных участков
на кадастровом плане территории

Условный номер земельного участка: 52:28:0130012:ЗУ1		
Площадь земельного участка: 1205 кв.м.		
Обозначение характерных точек границ	Координаты, м	
	X	Y
1	2	3
1	501838.49	2331539.86
2	501812.06	2331541.90
3	501810.33	2331496.55
4	501837.20	2331494.95





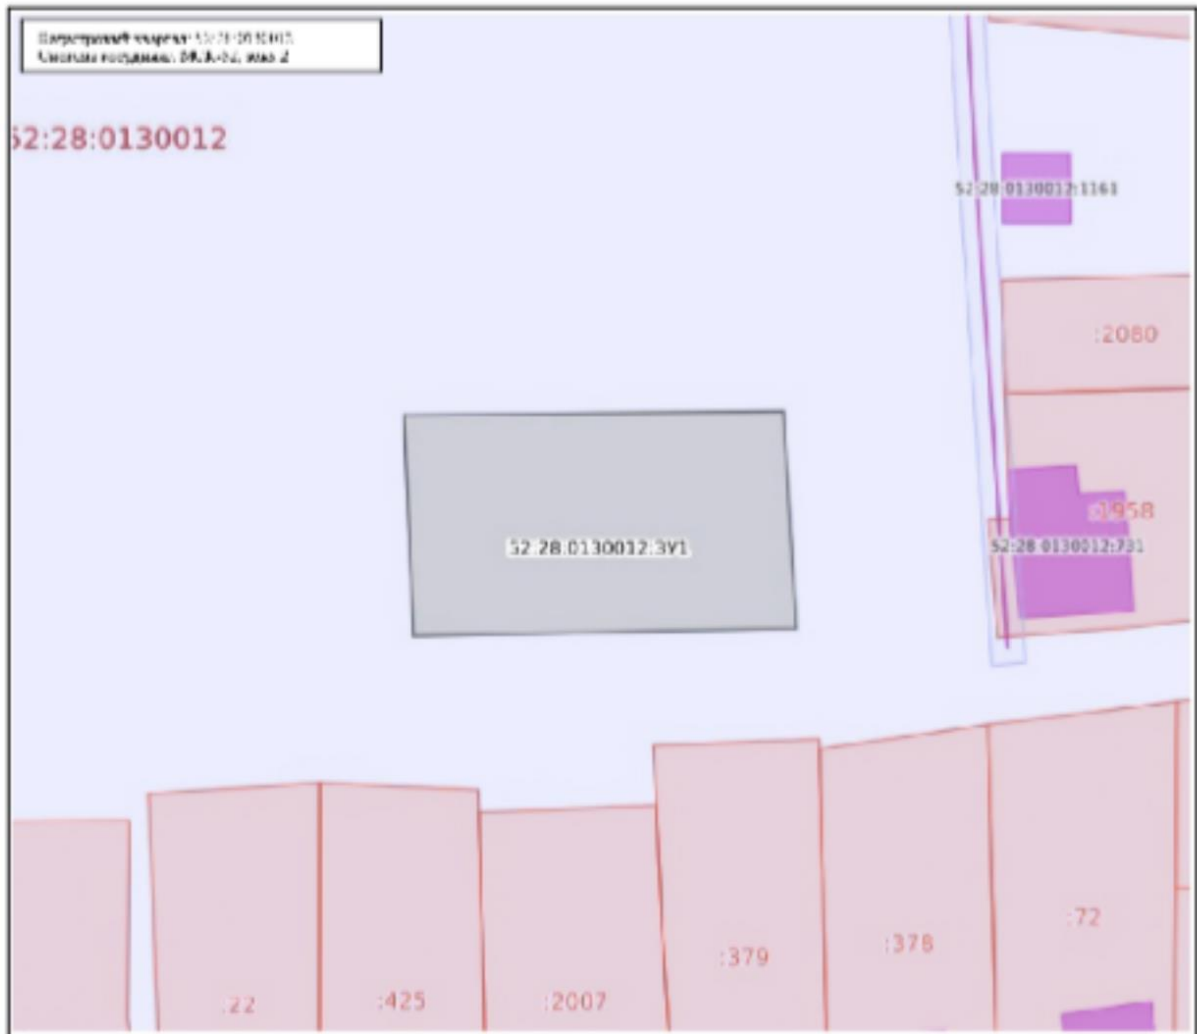














 




Параметры карты: 15.10.2015
 Система координат: СКД-04, зона 2

52:28:0130012



Масштаб: 1:800

Условные обозначения:

 0:00	Государственная граница Российской Федерации	 00:00:00:00	Территория опережающего развития
 00:00-00:00	Границы между субъектами Российской Федерации	 00:00:00:00	Зона территориального развития Российской Федерации
 00:00 00:00	Границы муниципальных образований	 00:00:00:00	История зона
 00:00-00:00	Границы населенных пунктов	 00:00:00:00	Лесничество
 00:00:00:00000	Квартальные кварталы	 00:00.000000:00	Угловое ограничение территории
 00:00.0000000:00	Сооружения	 00:00-00:00	Границы территорий, в отношении которых устанавливается публичный огул
 00:00.0000000:00	Объекты незавершенного строительства	 00:00-00:00	Найденная природная территория и ее законченная зона
 00:00.0000000:00	Здания	 00:00-00:00	Территория, в отношении которой принято решение о реорганизации земель для государственных и муниципальных нужд
 00:00.0000000:00	Земельные участки	 00:00.000000:3V0	Образование ЗУ
 00:00-00:00	Зоны с особыми условиями использования территории		
 00:00-00:00	Территориальная зона		
 00:00-00:00	Территория объекта культурного наследия		
 00:00-00:00	Особо охраняемая природная территория		
 00:00-00:00	Особая жилищная зона		
 00:00-00:00	Особая зона		