


УТВЕРЖДЕНА
распоряжением администрации
городского округа Воротынский
Нижегородской области
от 01.11.2025 № 526-р

<p>Схема расположения земельного участка или земельных участков на кадастровом плане территории расположенный по адресу: Российская Федерация, Нижегородская область, городской округ Воротынский, село Каменка, улица Гагарина, около земельный участок 5.</p>		
<p>Условный номер земельного участка (указывается в случае, если предусматривается образование двух и более земельных участков)</p>		
<p>Площадь земельного участка 1828 м² (указывается проектная площадь образуемого земельного участка, вычисленная с использованием федеральной государственной географической информационной системы, обеспечивающей функционирование национальной системы пространственных данных, которой является федеральная государственная географическая информационная система "Единая цифровая платформа "Национальная система пространственных данных" (далее - информационная система), или иных технологических и программных средств с округлением до 1 квадратного метра. Указанное значение площади земельного участка может быть уточнено при проведении кадастровых работ не более чем на десять процентов)</p>		
<p>Обозначение характерных точек границ</p>	<p>Координаты, м (указываются в случае подготовки схемы расположения земельного участка с использованием информационной системы или иных технологических и программных средств. Значения координат, полученные с использованием указанных технологических и программных средств, указываются с округлением до 0,01 метра)</p>	
	<p>X</p>	<p>Y</p>
<p>1</p>	<p>2</p>	<p>3</p>
1	517343.20	2314915.65
2	517348.45	2314839.20
3	517372.30	2314839.84
4	517366.68	2314917.34
1	517343.20	2314915.65

Схема расположения земельного участка или земельных участков на кадастровом плане территории

МСК-52, зона 2

45

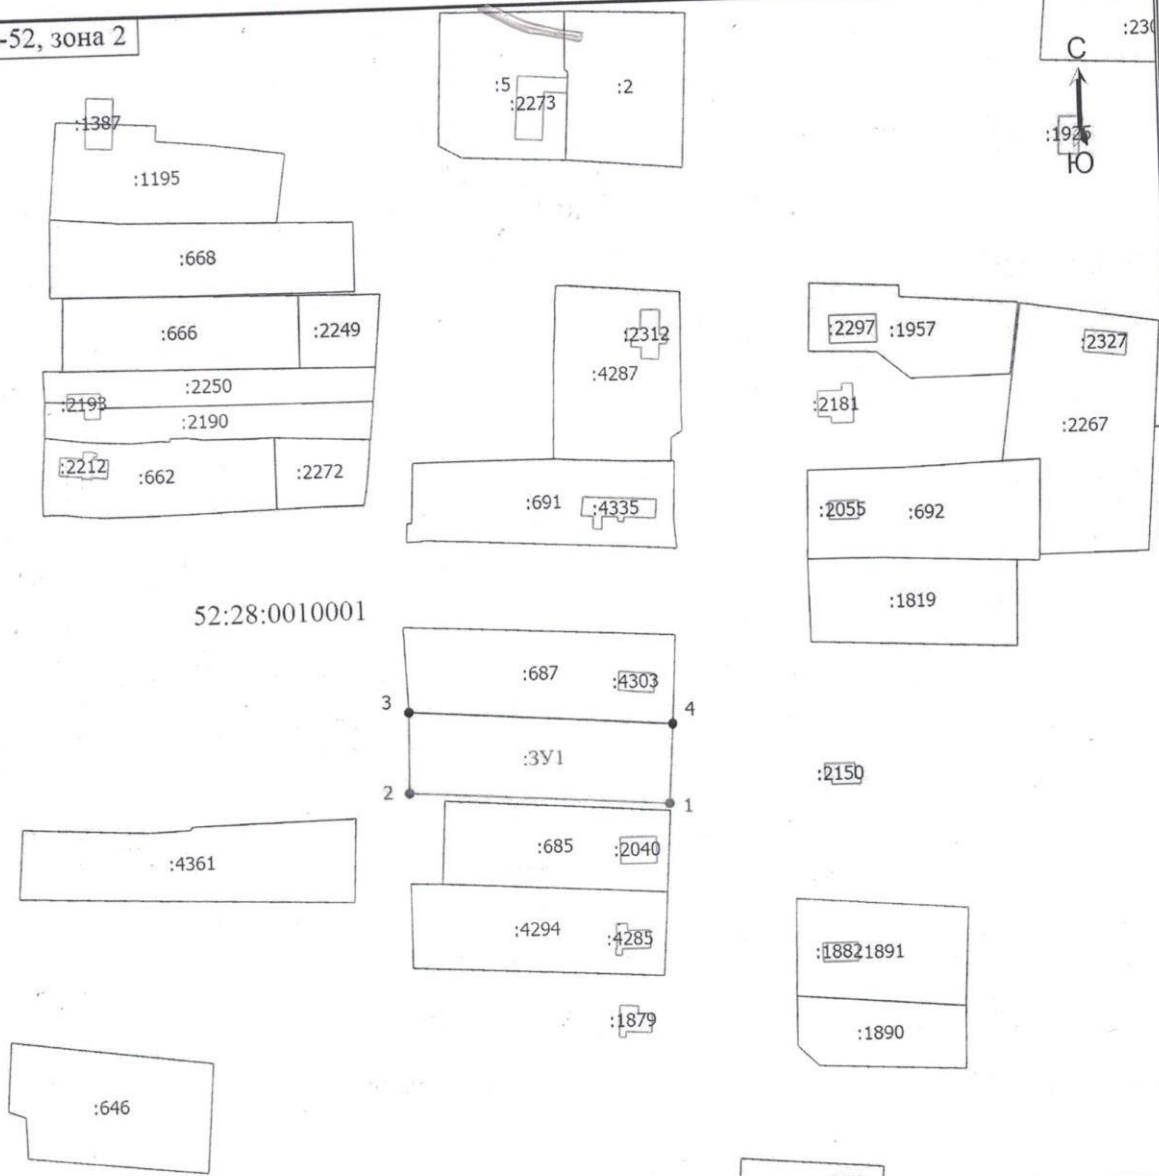

52:28:0010001

Масштаб 1:2000

Условные обозначения

- - Характерная точка границы земельного участка, сведения ЕГРН о которой соответствуют требованиям, установленным в соответствии с частью 13 статьи 22 Федерального закона от 13 июля 2015 г. N 218-ФЗ "О государственной регистрации недвижимости"
- 1 - Обозначение новой характерной точки
- :5 - Кадастровый номер земельного участка
- - Граница здания
- - Характерная точка границы земельного участка, сведения о которой отсутствуют в ЕГРН, местоположение которой определено при кадастровых работах (новая характерная точка)
- 3 - Обозначение характерной точки, местоположение которой не изменилось или было уточнено
- :ЗУ1 - Образуемый земельный участок