


Схема геодезических построений

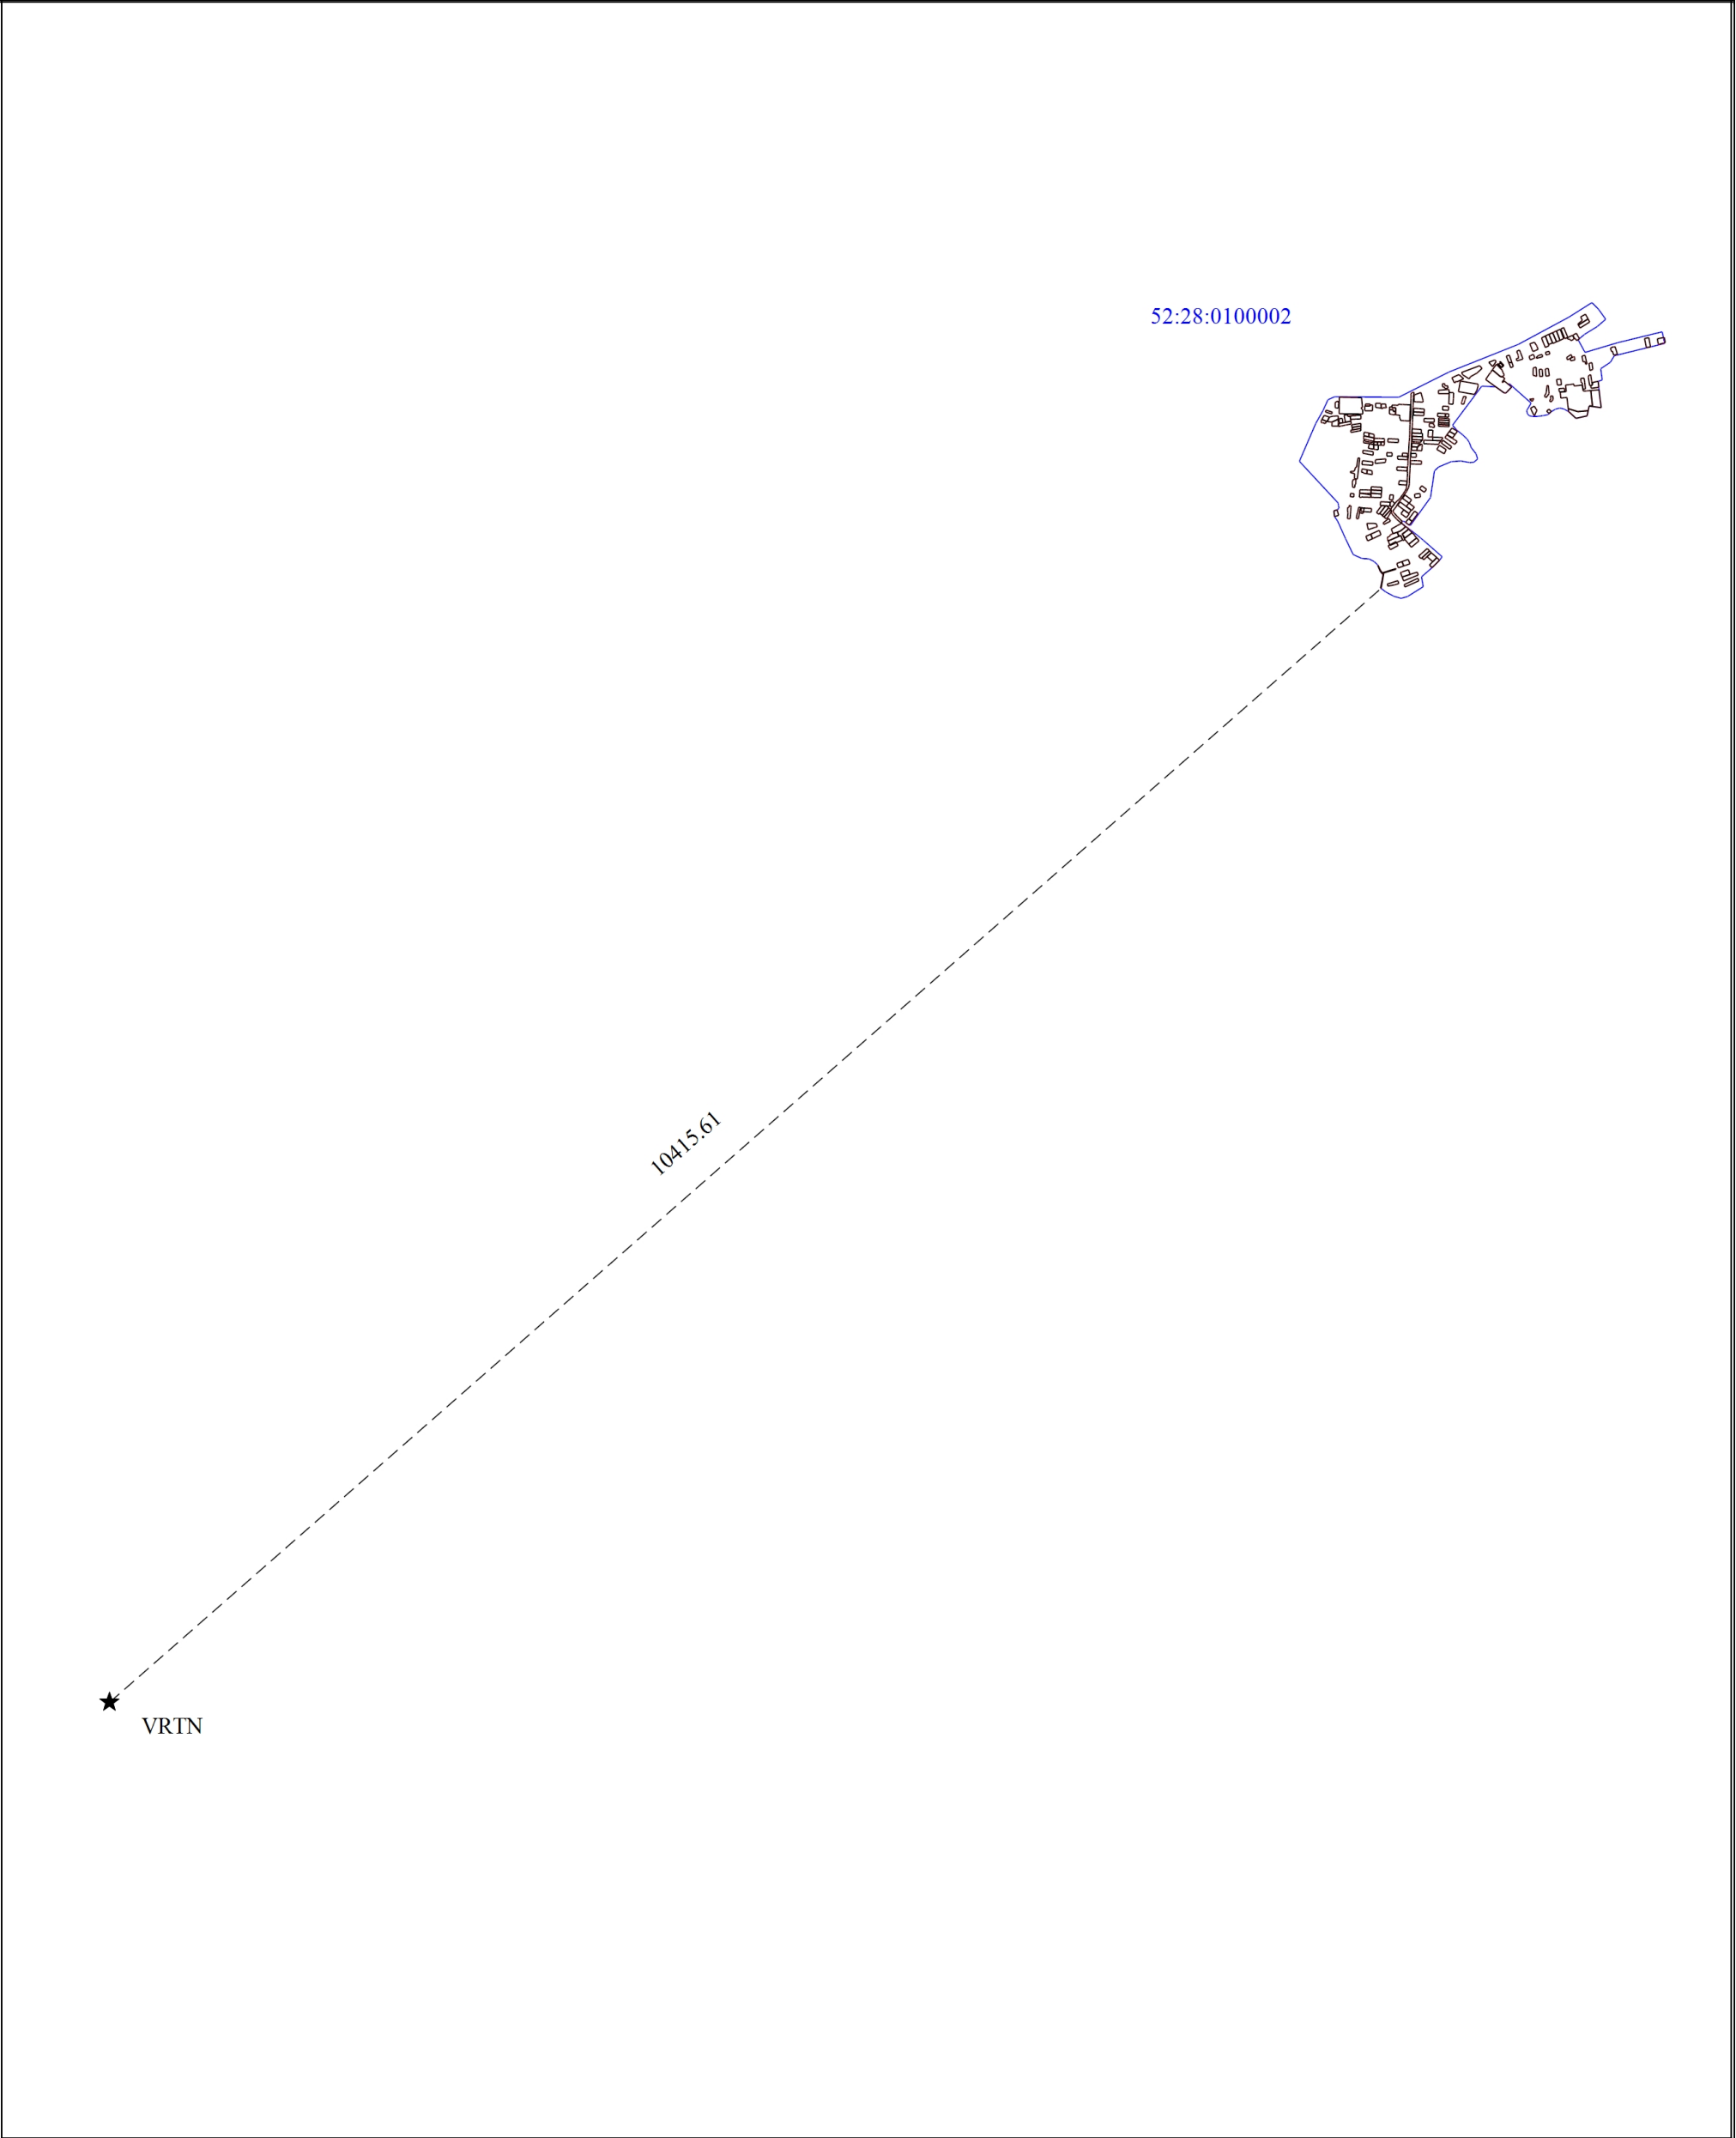

Условные обозначения		Масштаб 1:40000
	- Граница кадастрового квартала	
	- Базовая станция	
	- Направления геодезических построений при определении координат характерных точек границ земельного участка	
52:28:0100002	- Номер кадастрового квартала	
VRTN	- Наименование дифференциальной геодезической станции	
10415.61	- Расстояние от дифференциальной геодезической станции до ближайшей характерной точки границы объекта кадастровых работ	