


Схема геодезических построений

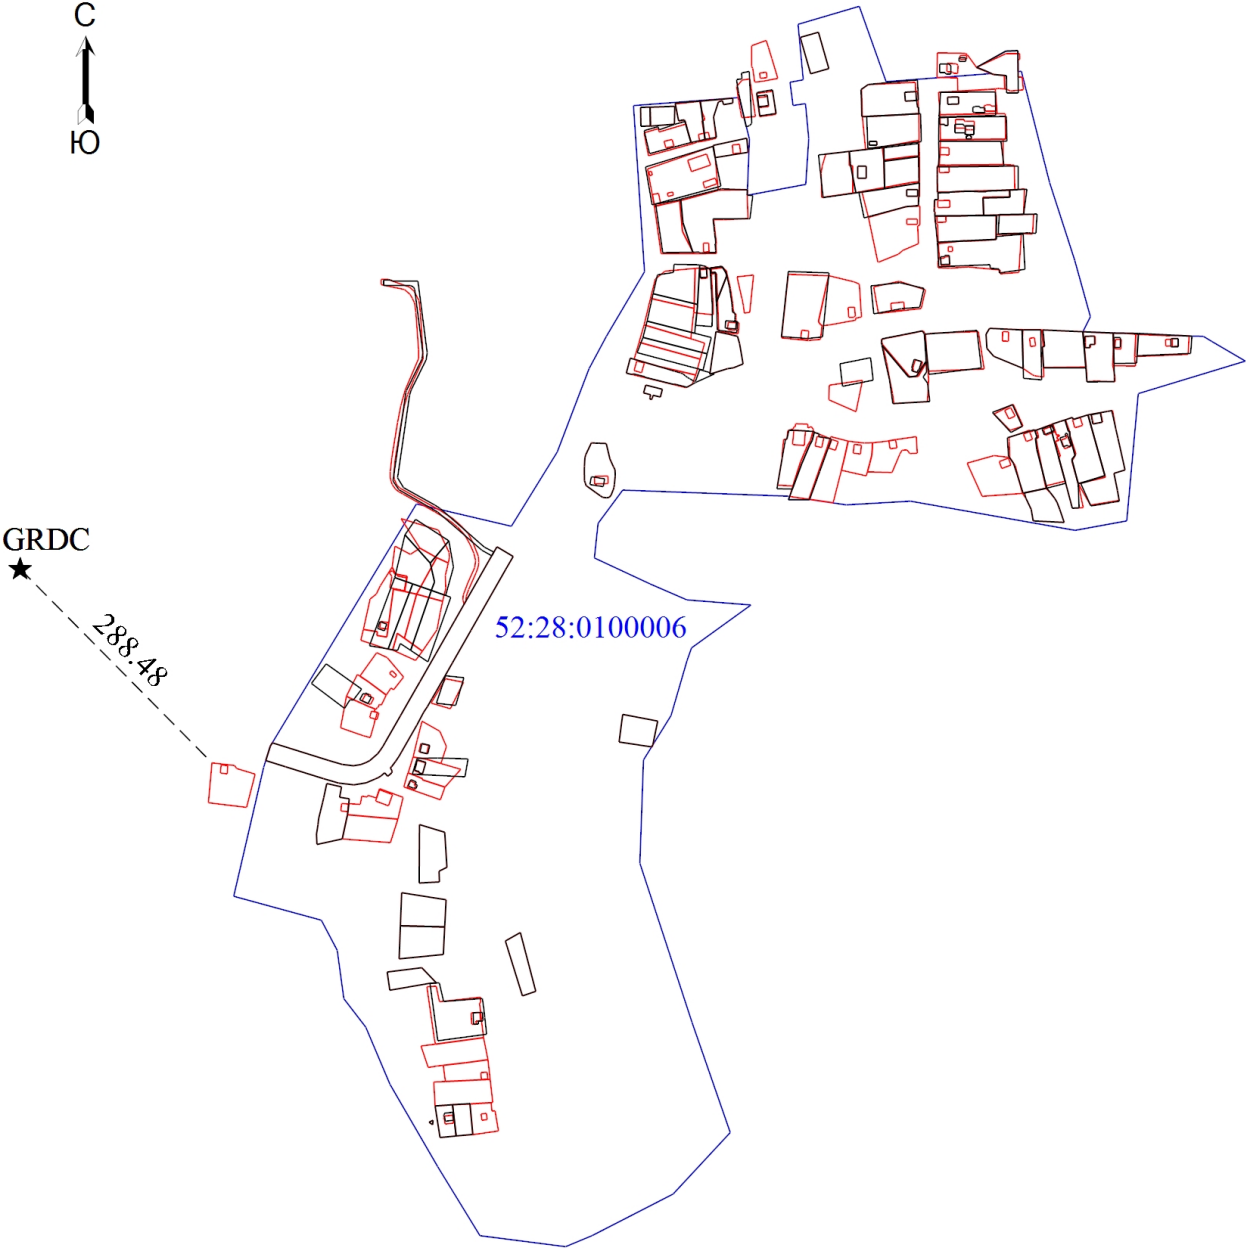

Масштаб 1:8000

- Условные обозначения
- Граница кадастрового квартала
 - Направления геодезических построений при определении координат характерных точек границ земельного участка
 - Базовая станция
 - Наименование базовой станции
 - Расстояние от дифференциальной геодезической станции до ближайшей характерной точки границы объекта кадастровых работ
 - Номер кадастрового квартала
- ★
GRDC
288.48
52:28:0100006