УТВЕРЖДЕНА
распоряжением администрации
муниципального округа Воротынский
Нижегородской области
От_15.01.2026____ № _09-р__

Земельный участок:
1.Номер кадастрового квартала: 52:28:0010001;
2.Адрес: 606274, Нижегородская область, Воротынский р-н, с Каменка, ул. Заводская, примерно в 35 метрах по направлению на юг от дома №200
3.Вид разрешенного использования - для ведения личного подсобного хозяйства
4.Категория земель: Земли населенных пунктов;
5.Территориальная зона – Ж-1

Схема расположения земельного участка или земельных участков на кадастровом плане территории

Условный номер земельного участка 52:28:0010001:ЗУ1		
Площадь земельного участка 1230 м²		
Обозначение характерных точек границ	Координаты, м	
	X	Y
1	2	3
н1	515607.46	2314970.00
н2	515599.23	2314987.20
н3	515591.43	2314987.82
н4	515553.86	2314968.89
н5	515564.91	2314943.78
н1	515607.46	2314970.00

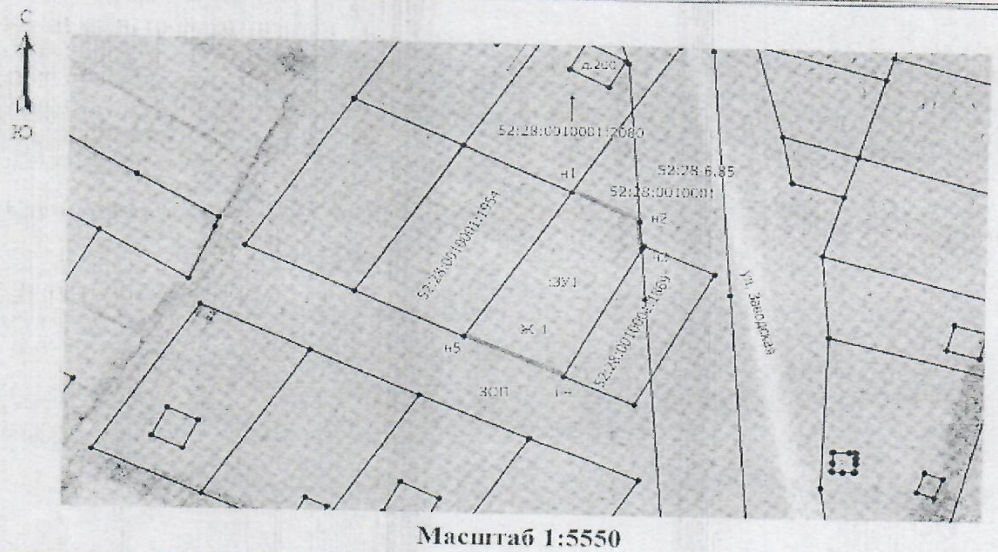

Масштаб 1:5550

№ п/п	Название условного знака	Изображение
1	2	3
3	**Часть границы:** а) существующая часть границы, имеющиеся в ГКН сведения о которой достаточны для определения ее местоположения; б) вновь образованная часть границы, сведения о которой достаточны для определения ее местоположения; в) существующая часть границы, имеющиеся в ГКН сведения о которой недостаточны для определения ее местоположения; г) вновь образованная часть границы, сведения о которой недостаточны для определения ее местоположения	

Кадастровый инженер _____Герасимов П.В.