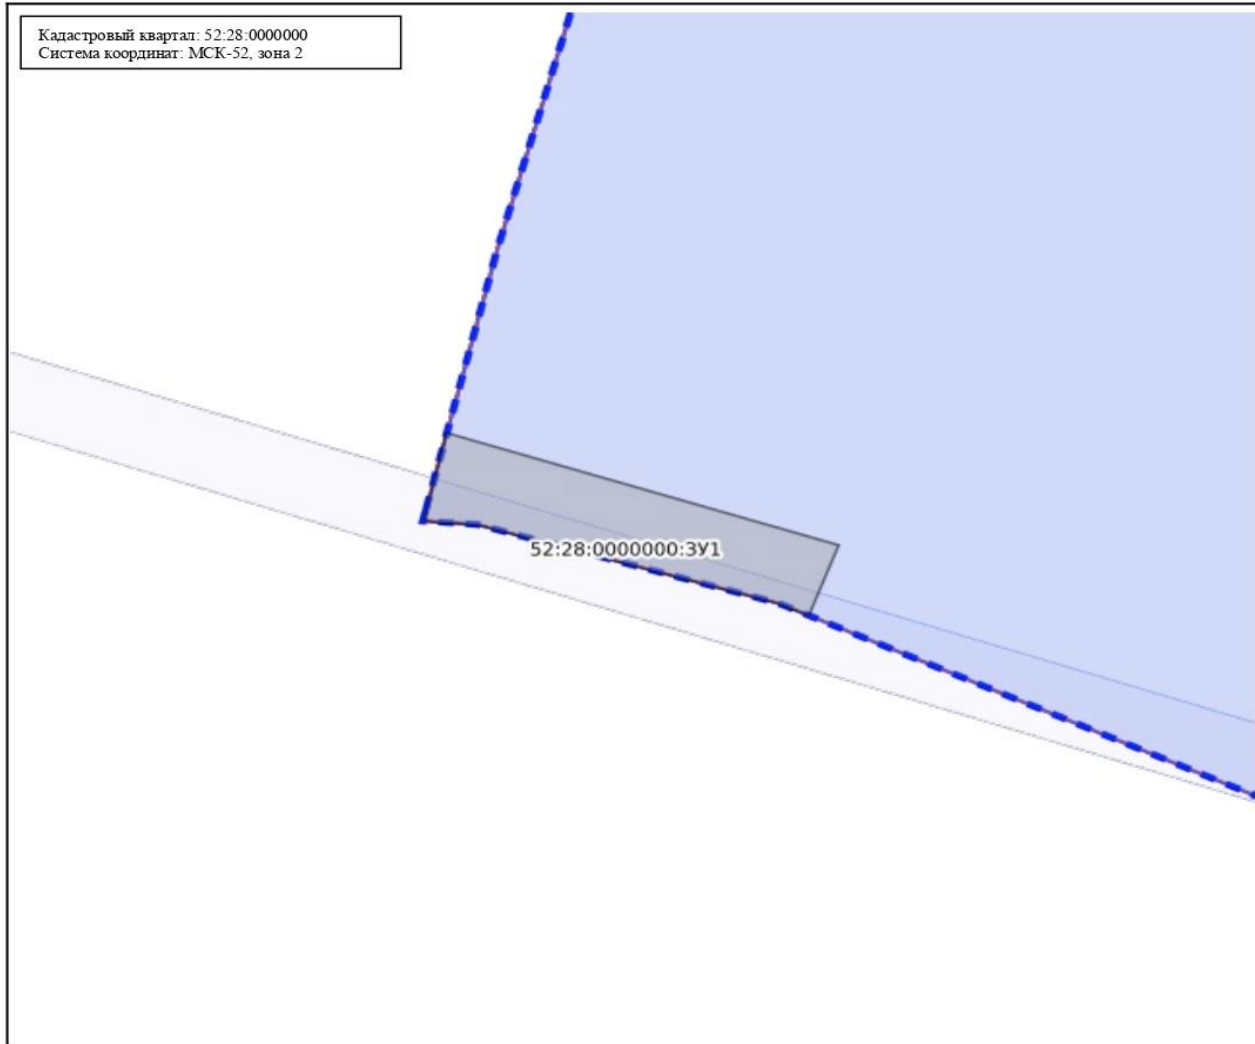


УТВЕРЖДЕНА
распоряжением администрации
муниципального округа Воротынский
Нижегородской области
от 09.02.2026 № 47-р











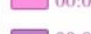

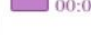











Условный номер земельного участка: 52:28:0000000:3У1		
Площадь земельного участка: 2253 кв.м.		
Обозначение характерных точек границ	Координаты, м	
	X	Y
1	2	3
1	488180.52	2336380.82
2	488182.87	2336375.13
3	488203.45	2336296.44
4	488204.02	2336285.08
5	488204.58	2336282.78
6	488227.81	2336287.79
7	488228.95	2336288.05
8	488199.51	2336390.32
9	488179.96	2336383.11

Кадастровый квартал: 52:28:0000000
 Система координат: МСК-52, зона 2



Масштаб: 1:2500

Условные обозначения:

 0.00	Государственная граница Российской Федерации	 00:00-00.00	Территория опережающего развития
 00:00-00.00	Границы между субъектами Российской Федерации	 00:00-00.00	Зоны территориального развития Российской Федерации
 00:00-00.00	Границы муниципальных образований	 00:00-00.00	Игровая зона
 00:00-00.00	Границы населённых пунктов	 00:00-00.00	Лесничество
 00:00:0000000	Кадастровые кварталы	 00.00.0000000.00	Утвержденный проект межевания территории
 00:00:0000000:00	Сооружения	 00:00-00.00	Границы территории, в отношении которой устанавливается публичный сервитут
 00:00:0000000:00	Объекты незавершенного строительства	 00:00-00.00	Байкальская природная территория и ее экологические зоны
 00:00:0000000:00	Здания	 00:00-00.00	Территория, в отношении которой принято решение о резервировании земель для государственных и муниципальных нужд
 00:00:0000000:00	Земельные участки	 00:00:0000000:3У0	Образуемые ЗУ
 00:00-00.00	Зоны с особыми условиями использования территории		
 00:00-00.00	Территориальная зона		
 00:00-00.00	Территория объекта культурного наследия		
 00:00-00.00	Особо охраняемая природная территория		
 00:00-00.00	Особая экономическая зона		
 00:00-00.00	Охотничьи угодья		